


Vaade kirdest ▽

Edasi vaata
AR-4-01 Asendiplaan

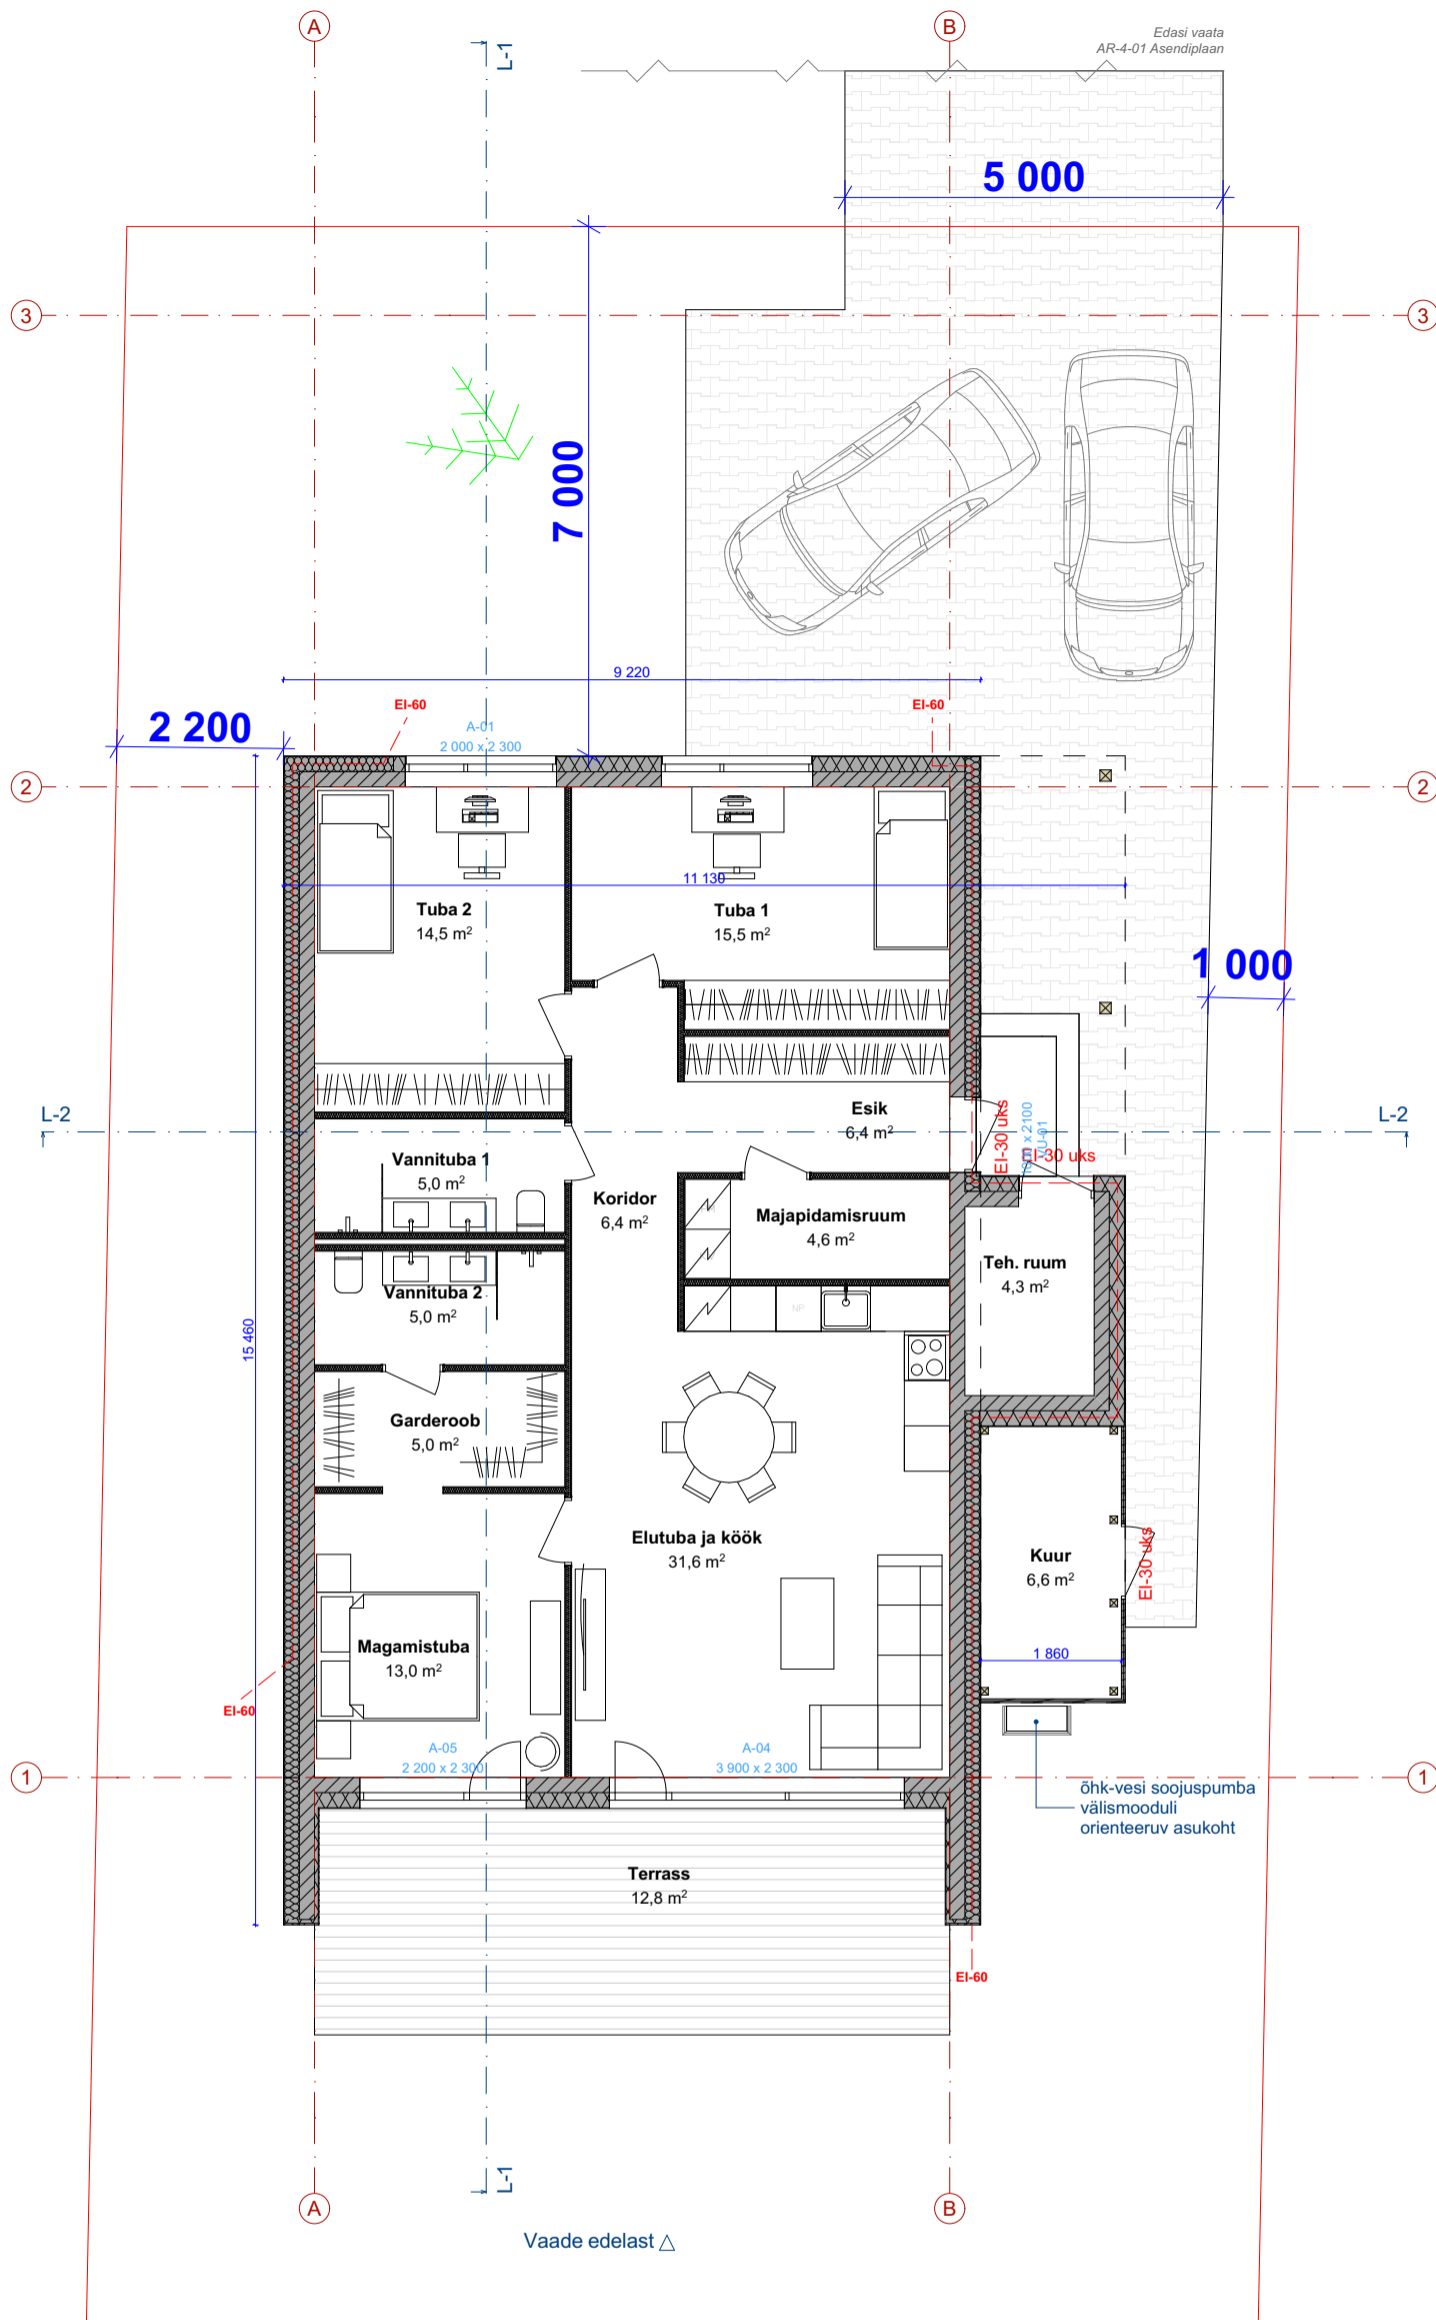

RUUMIDE EKSPLIKATSIOON

Ruumi nr	Ruumi nimetus	Netopind
Põhikorrus		
01	Esik	6,4
02	Koridor	6,4
03	Majapidamisruum	4,6
03	Teh. ruum	4,3
05	Vannituba 1	5,0
05	Vannituba 2	5,0
07	Tuba 1	15,5
08	Tuba 2	14,5
09	Garderoob	5,0
09	Magamistuba	13,0
11	Elutuba ja köök	31,6
12	Kuur	6,6
KOKKU		117,9 m²

PROJEKT
Üksikelamu ehitusprojekti eelprojekt. Arhitektuuri osa

TÖÖ NR.
250307-01

MÕÖTKAVA
1:100

KUUPÄEV
10.03.2025

STADIUM
ES

AADRESS
Pojengi 41, Pirita linnaosa, Tallinn, Harjumaa

JOONIS
Põhikorruse-plaan

JOONISE NR.
AR-5-01

VASTUTAV ARHITEKT
Andrei Paladjuk

ARHITEKT
Andrei Paladjuk

Arhitektuuribüroo Panda OÜ

REG. NR. 16078263

+372 5556 1028 | INFO@ABPANDA.EE | MAAKRI 30, TALLINN | ABPANDA.EE

